


# ENTWURF VARIANTE 02 | GRUNDRISS EG

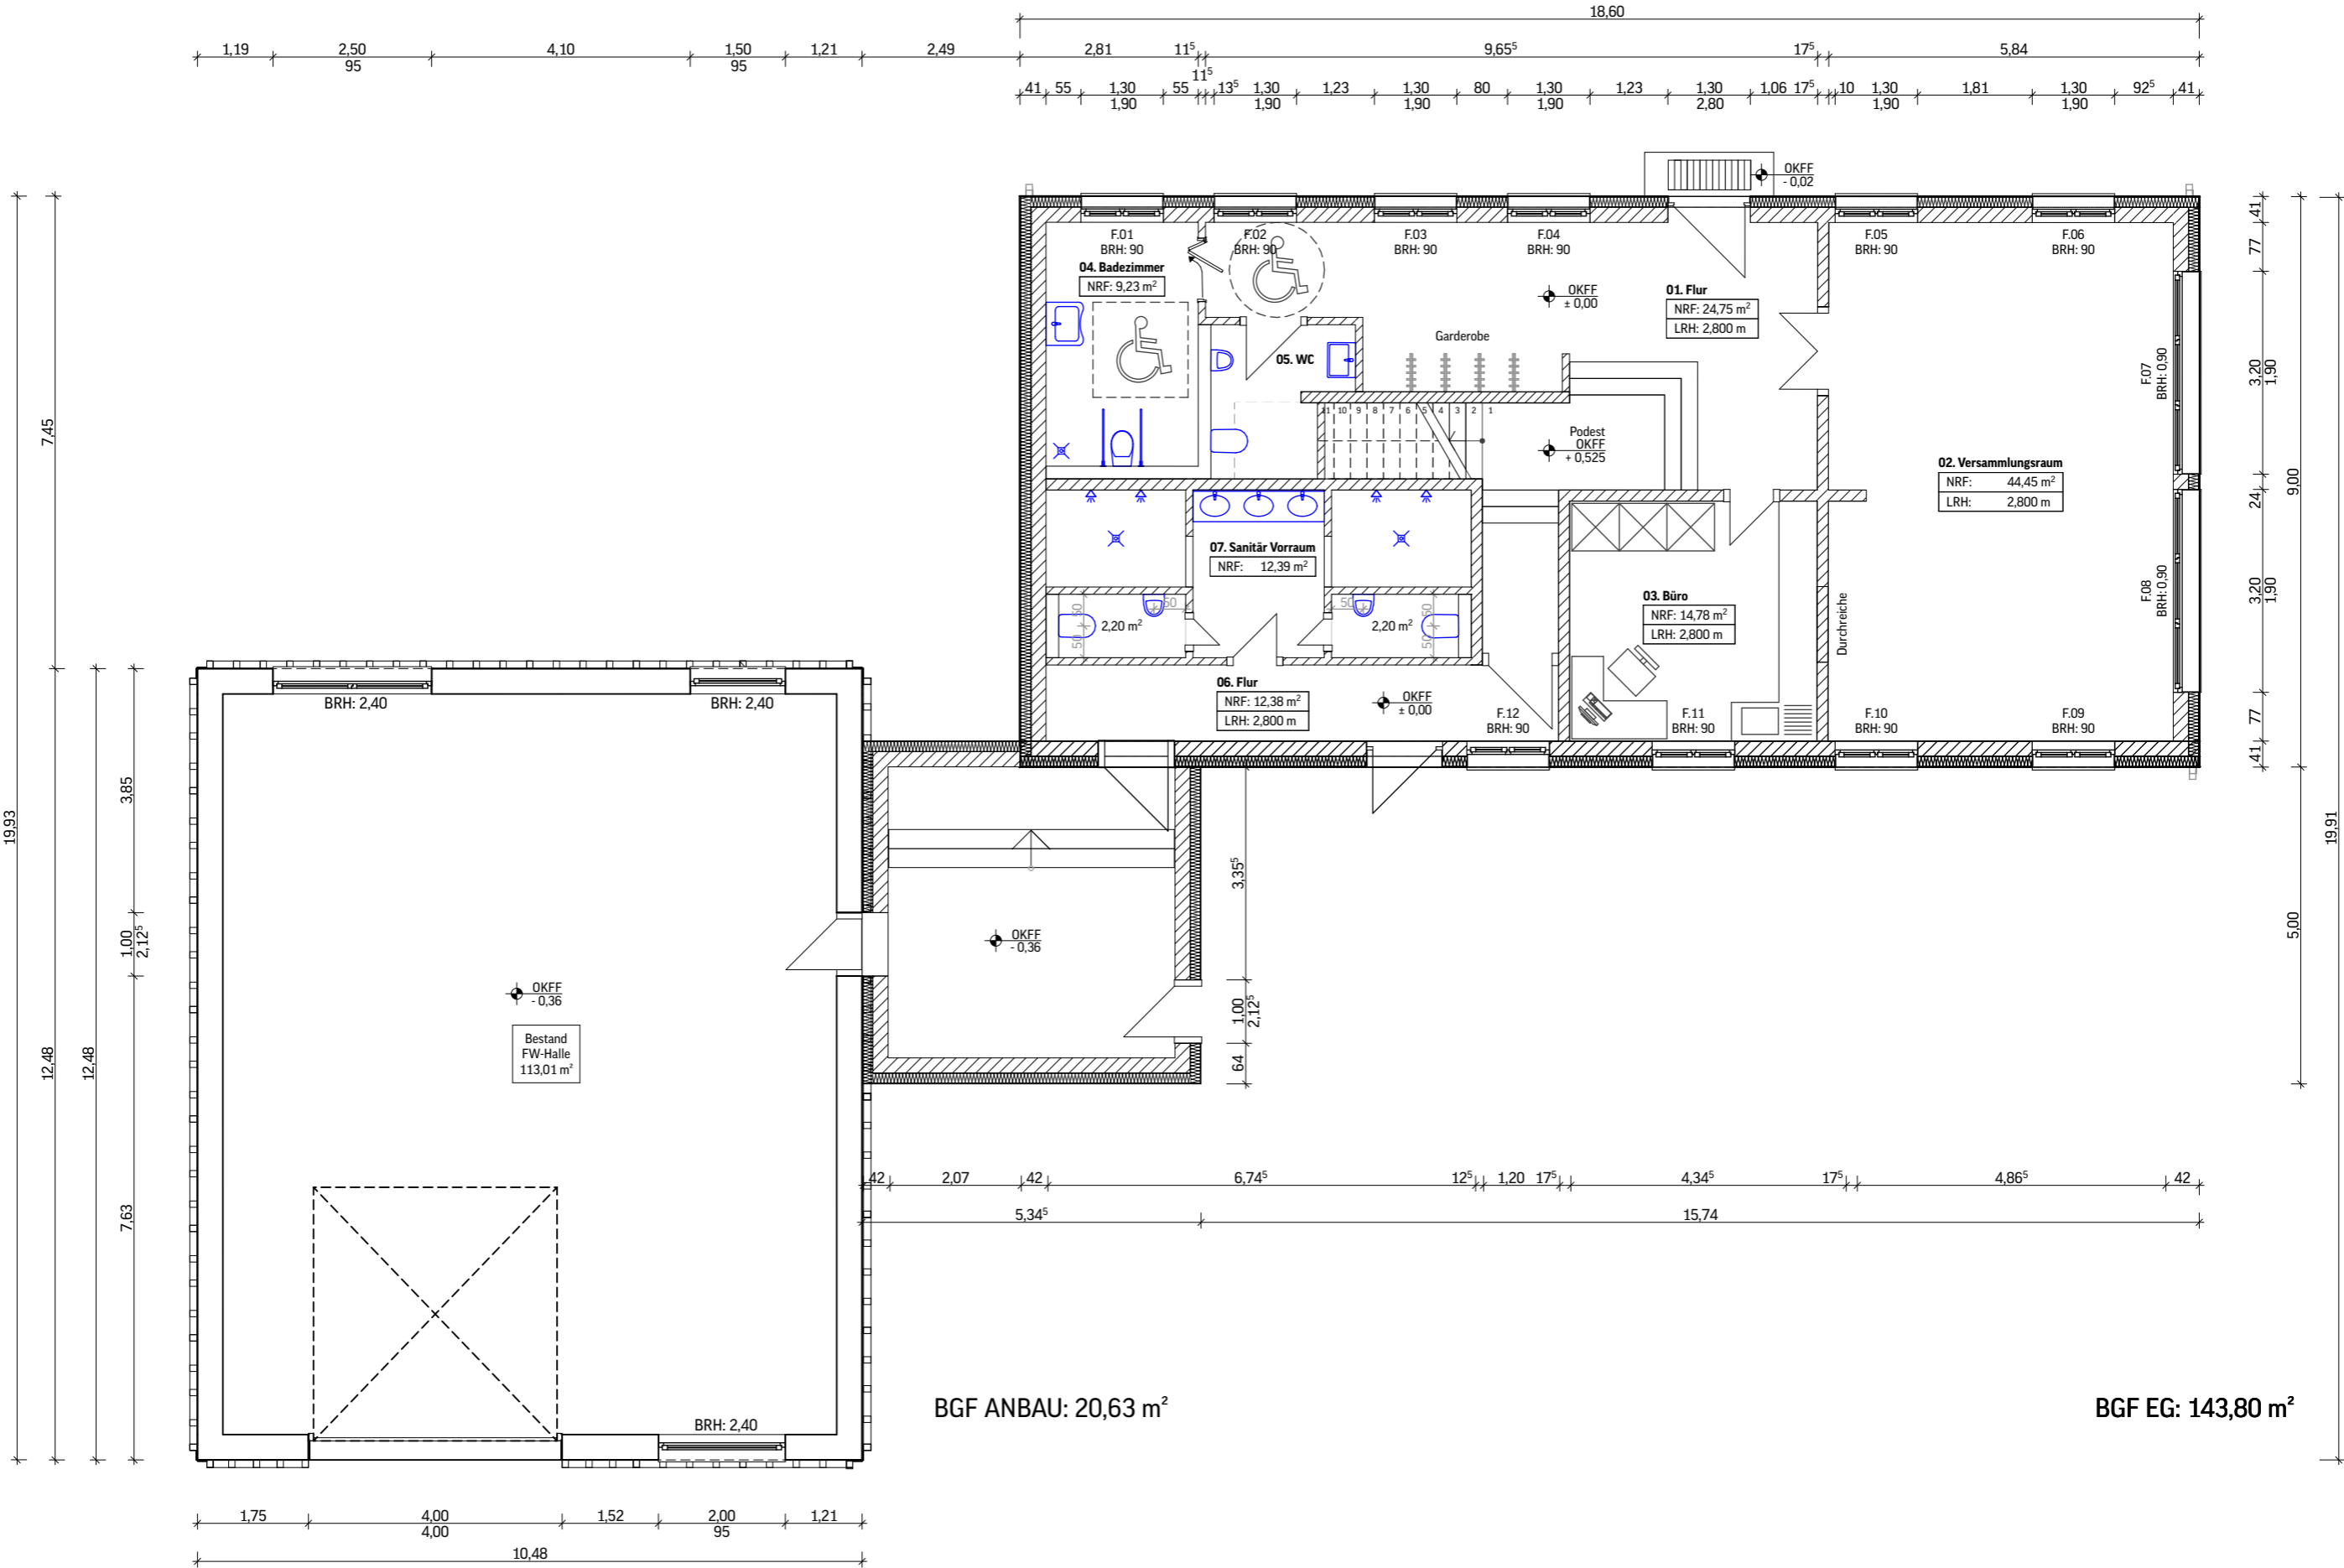

## DORFGEMEINSCHAFTSHAUS GADSDORF